

- MATERIAUX PROJETES
- 1

PIERRE DU PAYS
- 2




BARDAGE BOIS AJOURE PRE GRISE - POSE VERTICALE
- 3

CHASSIS ALUMINIUM - TON GRIS FONCE
- 4

FINITIONS EN ALUMINIUM (SEUIL, PIEDS DE MUR, RIVE,...)
- 5

SEUIL ET COUVRE-MUR EN PIERRE BLEUE
- 6

TUYAUX DE DESCENTE EN ZINC DE TEINTE GRIS FONCE

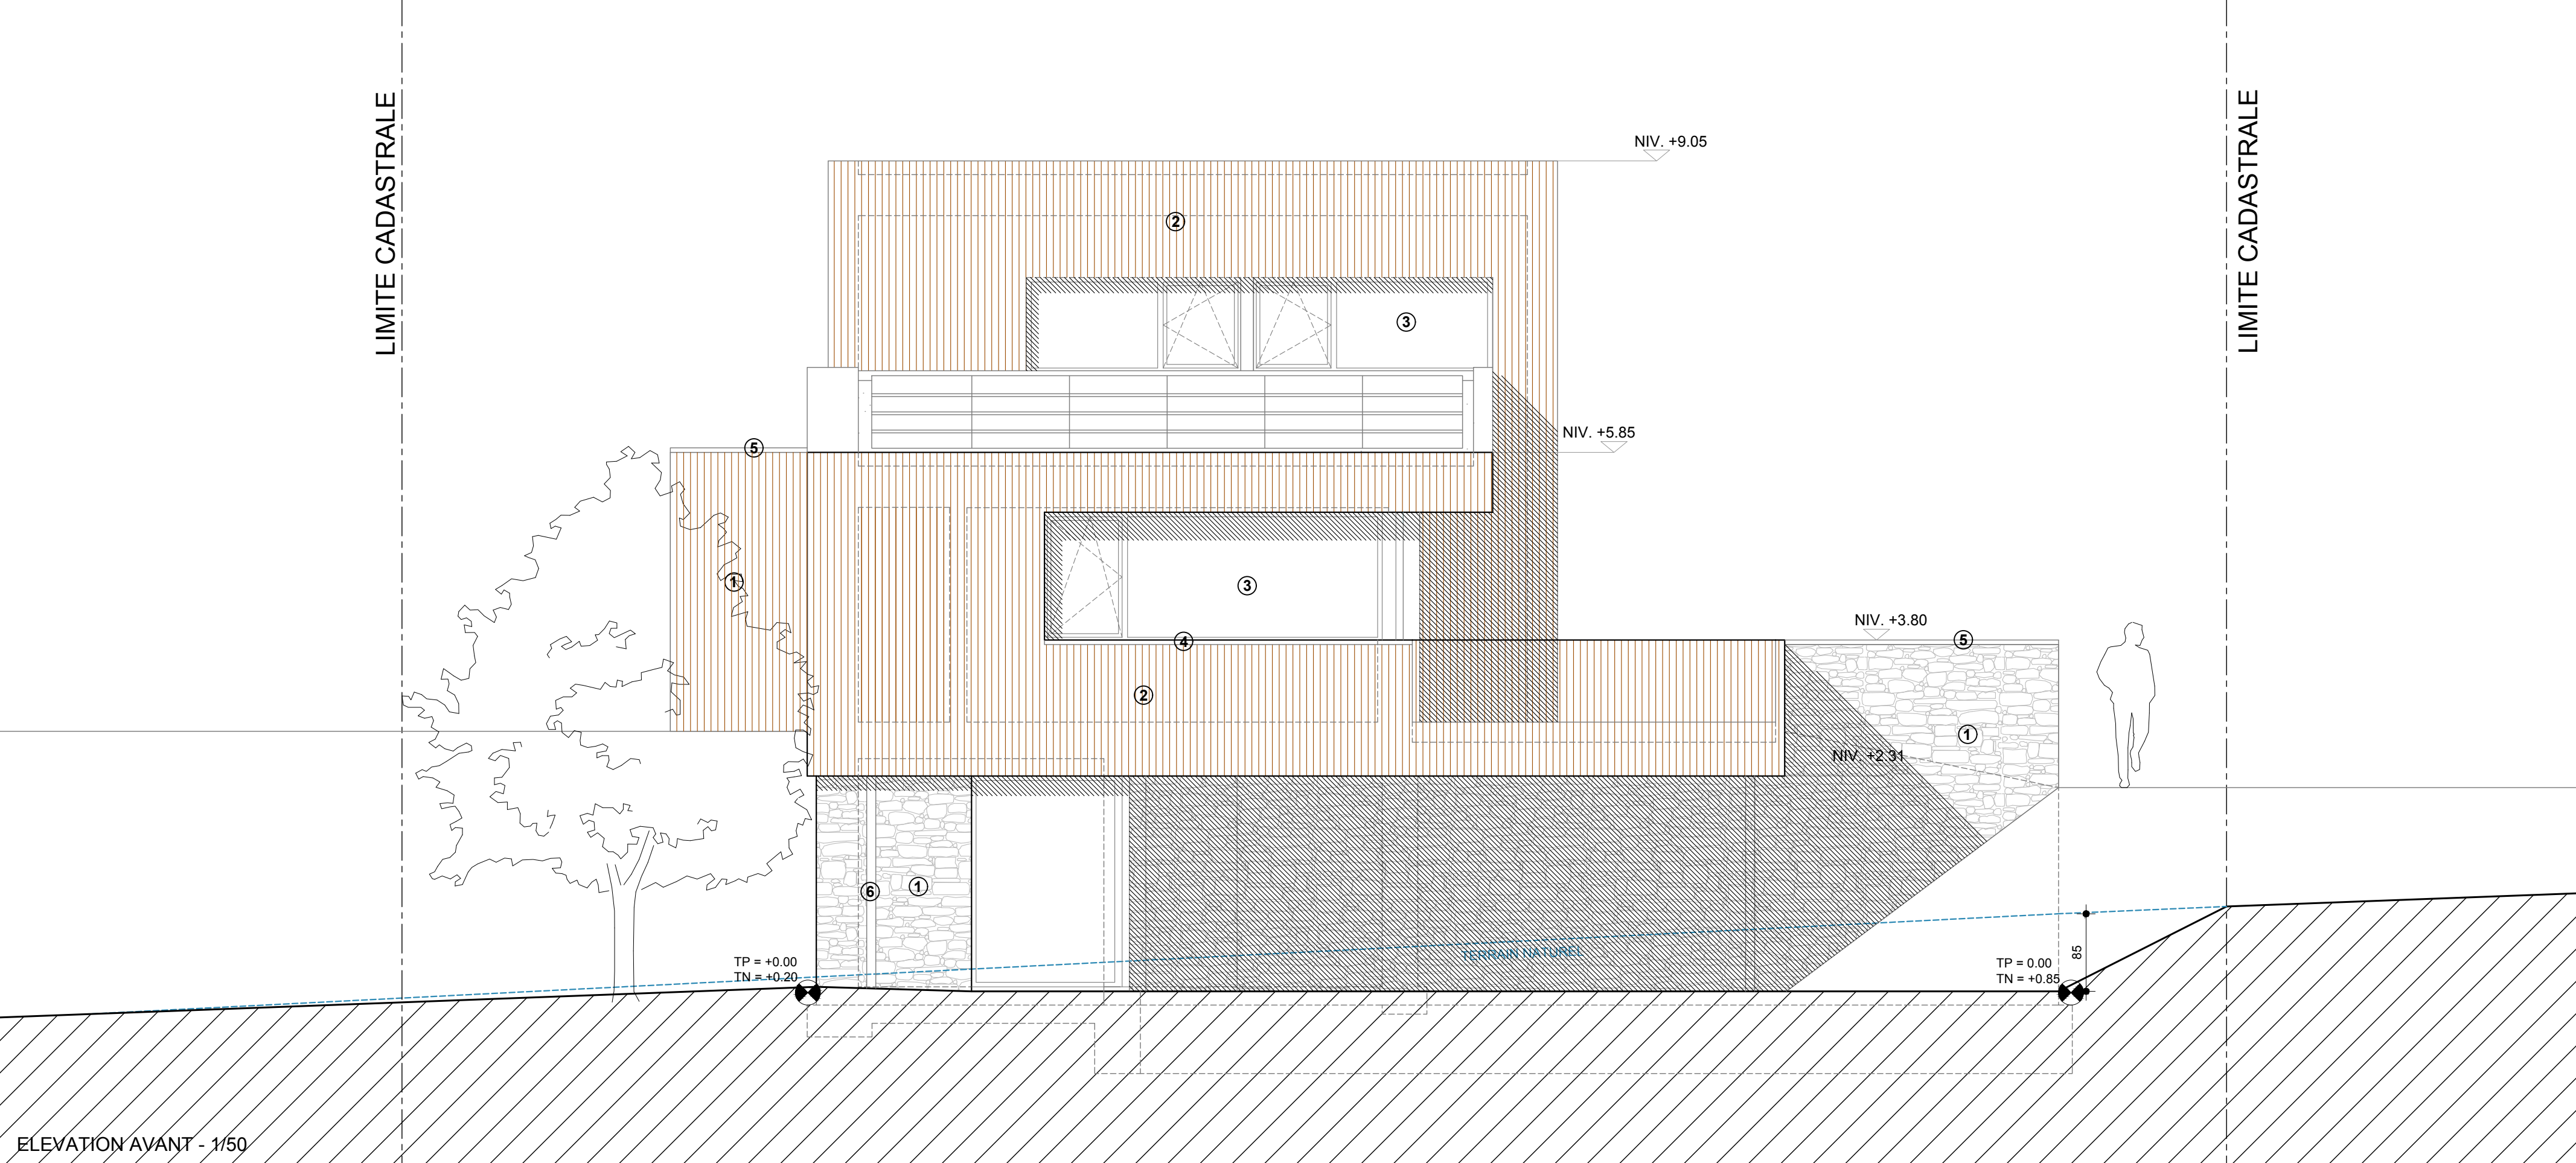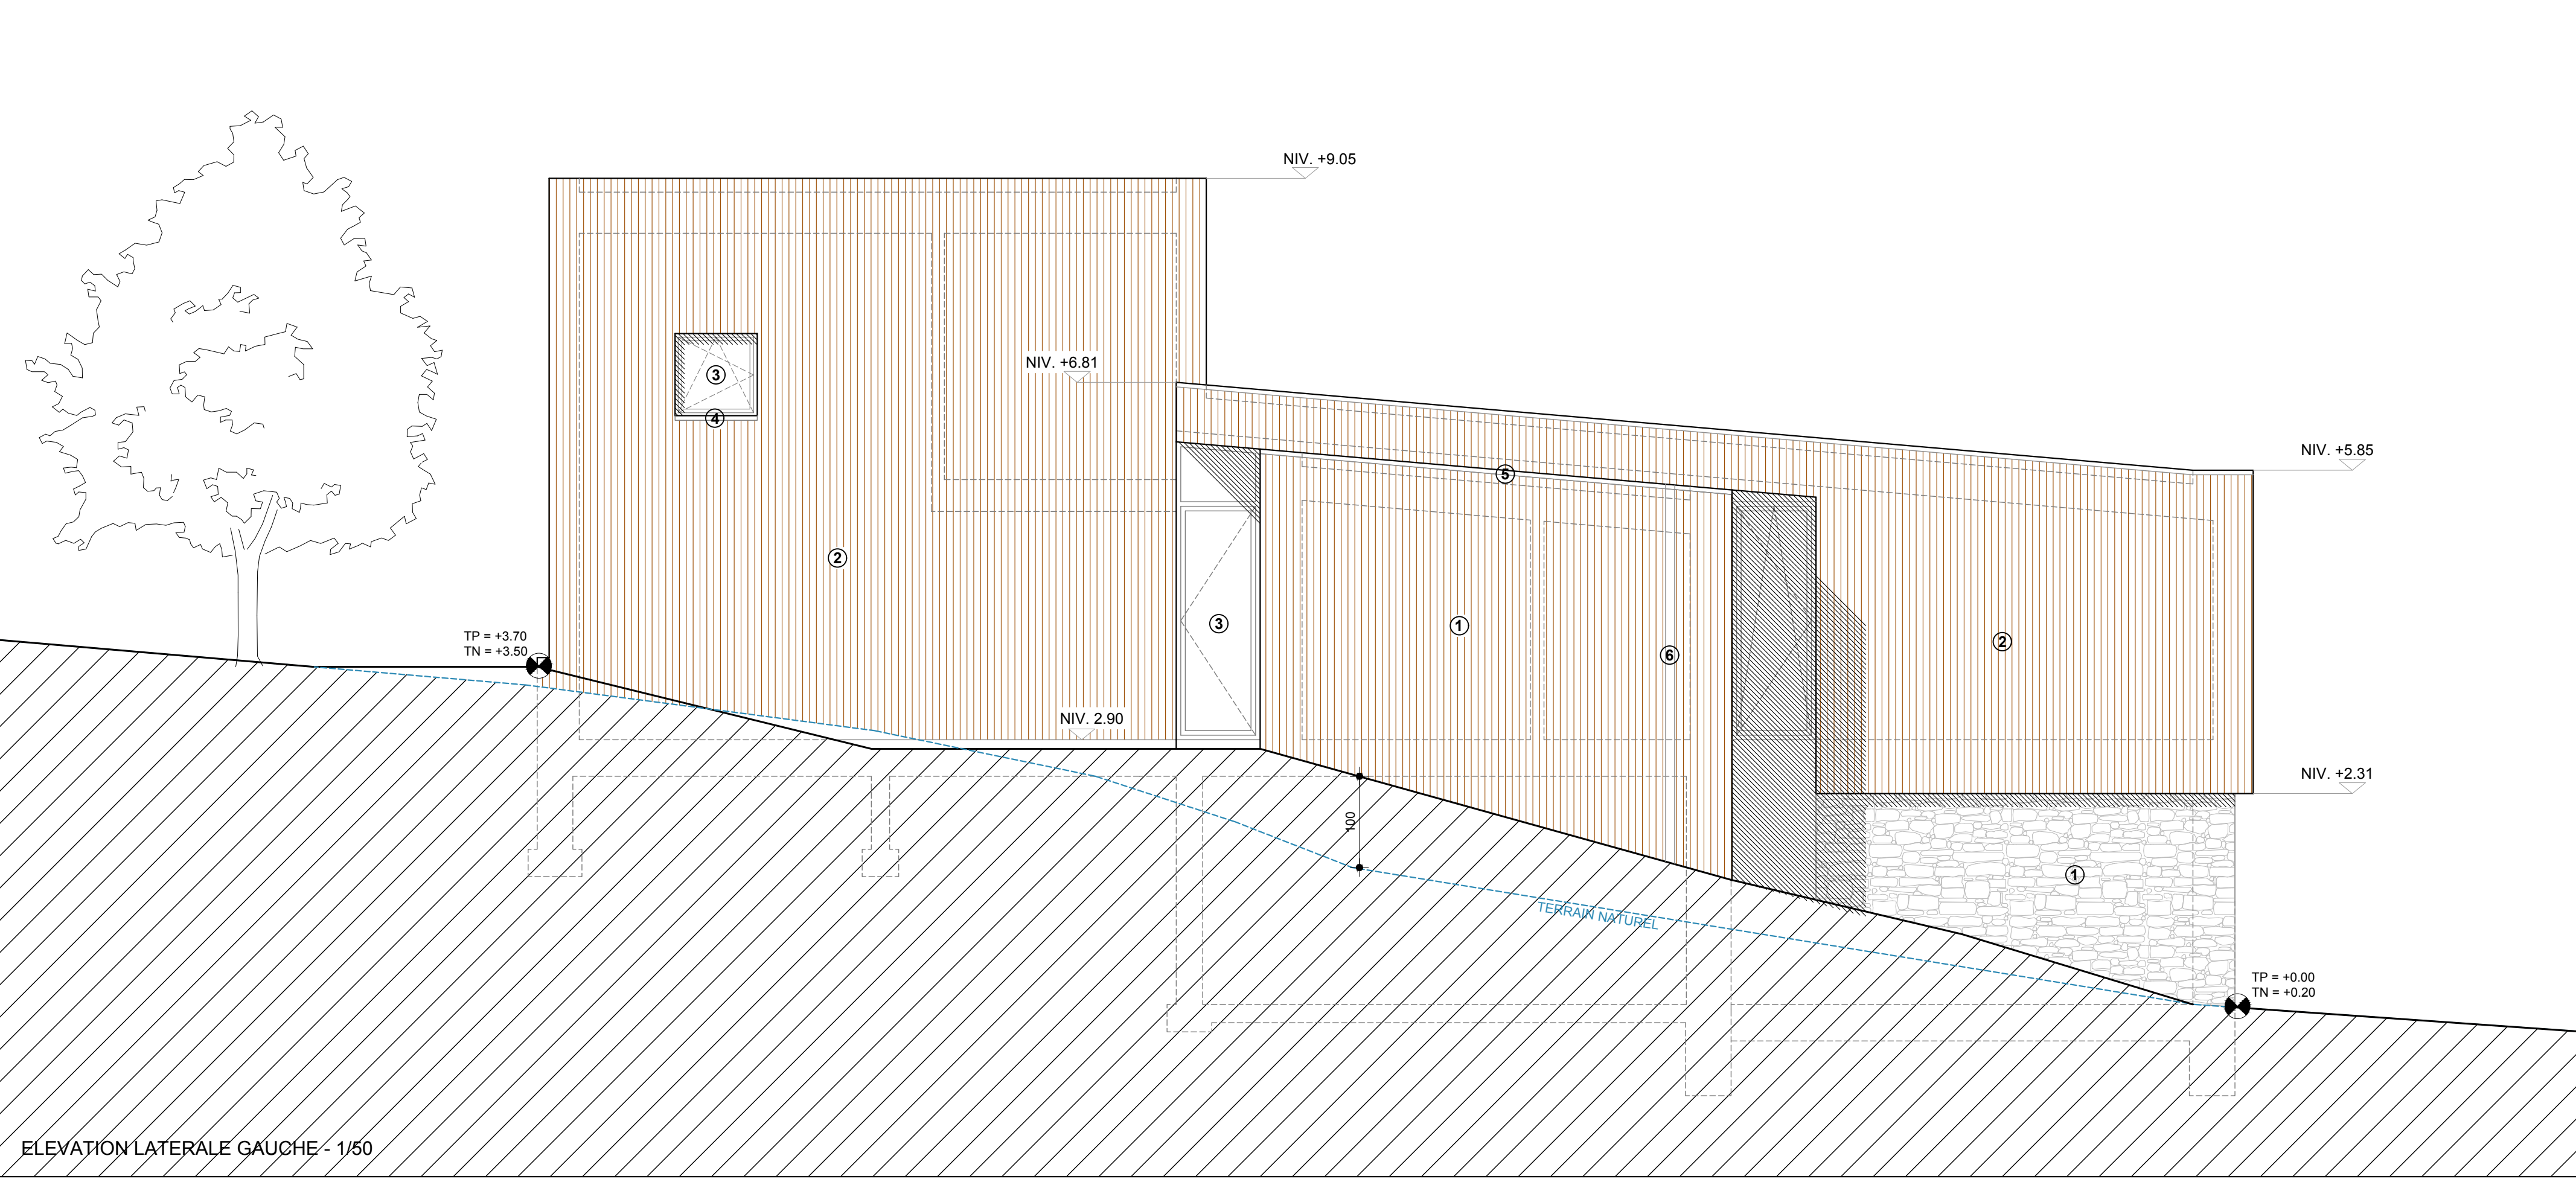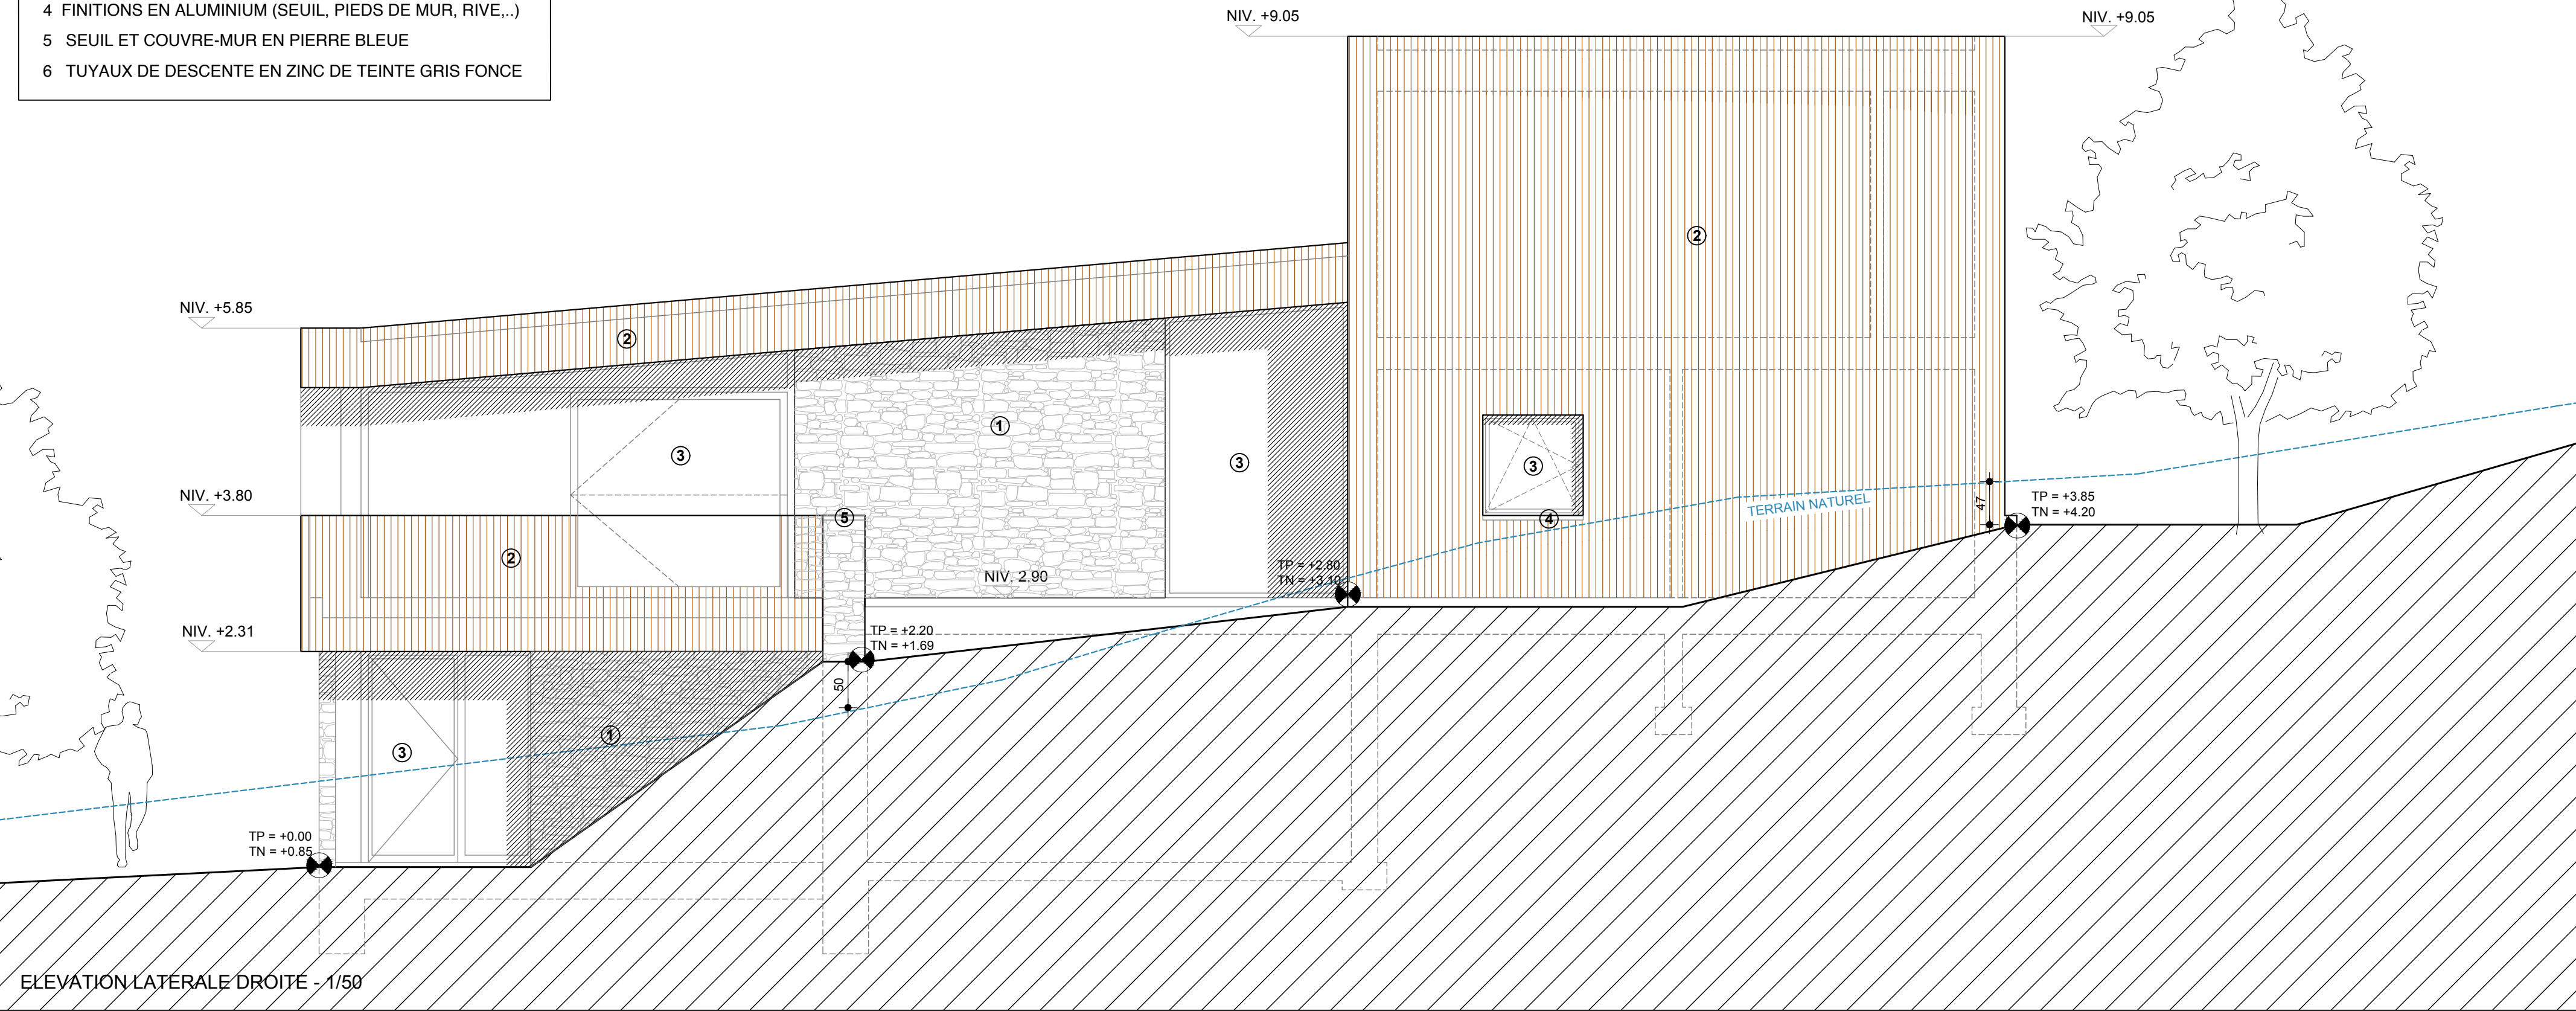

DOSSIER	PIN	2305
PHASE	PU	
FEUILLE	3/4	
DATE	24/11/2023	

CONSTRUCTION D'UNE
SECONDE RESIDENCE

- IMPLANTATION
- SITUATION

SOUS-SOL

CAVES
- ☐ REZ-DE-CHAUSSEE

☐ ETAGE

☐ COUPES

☐ ELEVATION

- ECHELLE
- 1/50
- ☒


MAITRE DE L'OUVRAGE :
Mr. & Mme. Pincket
Pinckterbloemlaan, 13
2390 Malle

CHANTIER :
Lasnerville
4960 Malmédy


CADASTRE :
Dvi. 6, section D, n°771a

ARCHITECTURE :
sc sprl BBFA architecture
Chemin de la Cense, 30 - 4960 Malmédy
tél : 080/864730 www.bbfa.be





Ce document reste la propriété de l'architecte et ne peut être utilisé sans autorisation écrite. Les cotes sont à vérifier sur place et la stabilité est à calculer par un bureau d'étude qualifié.

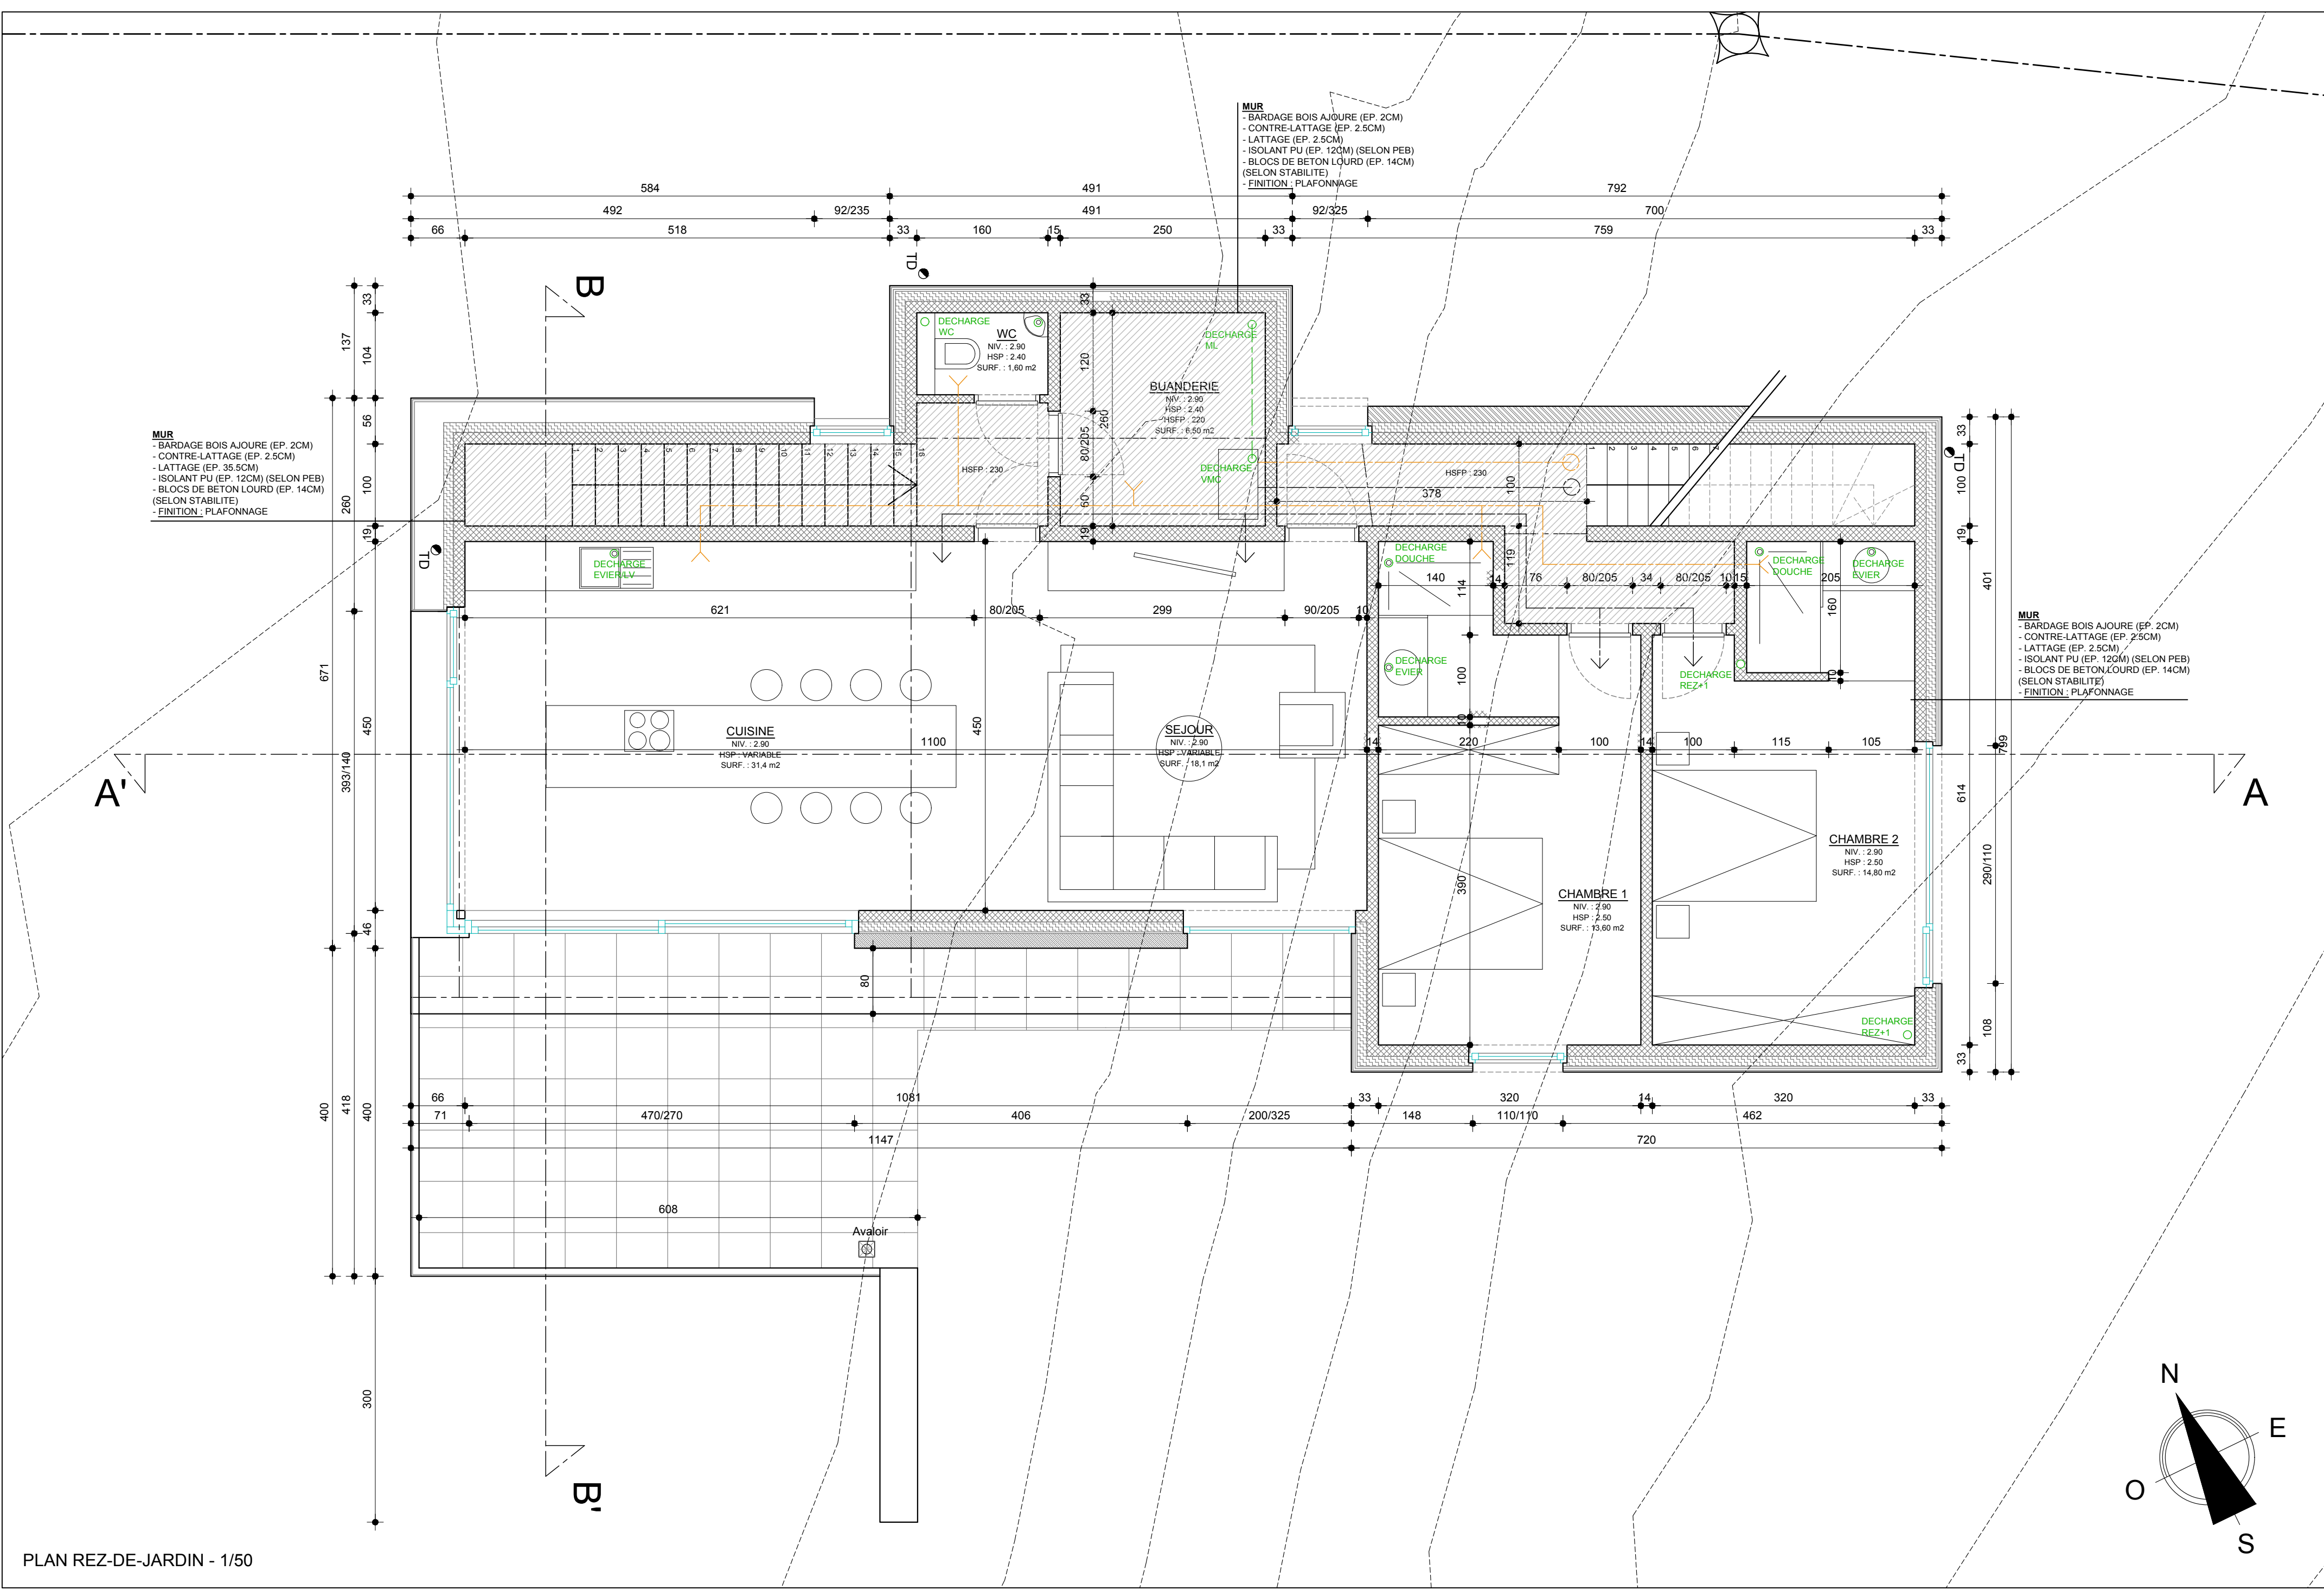

PLAN REZ-DE-JARDIN - 1/50

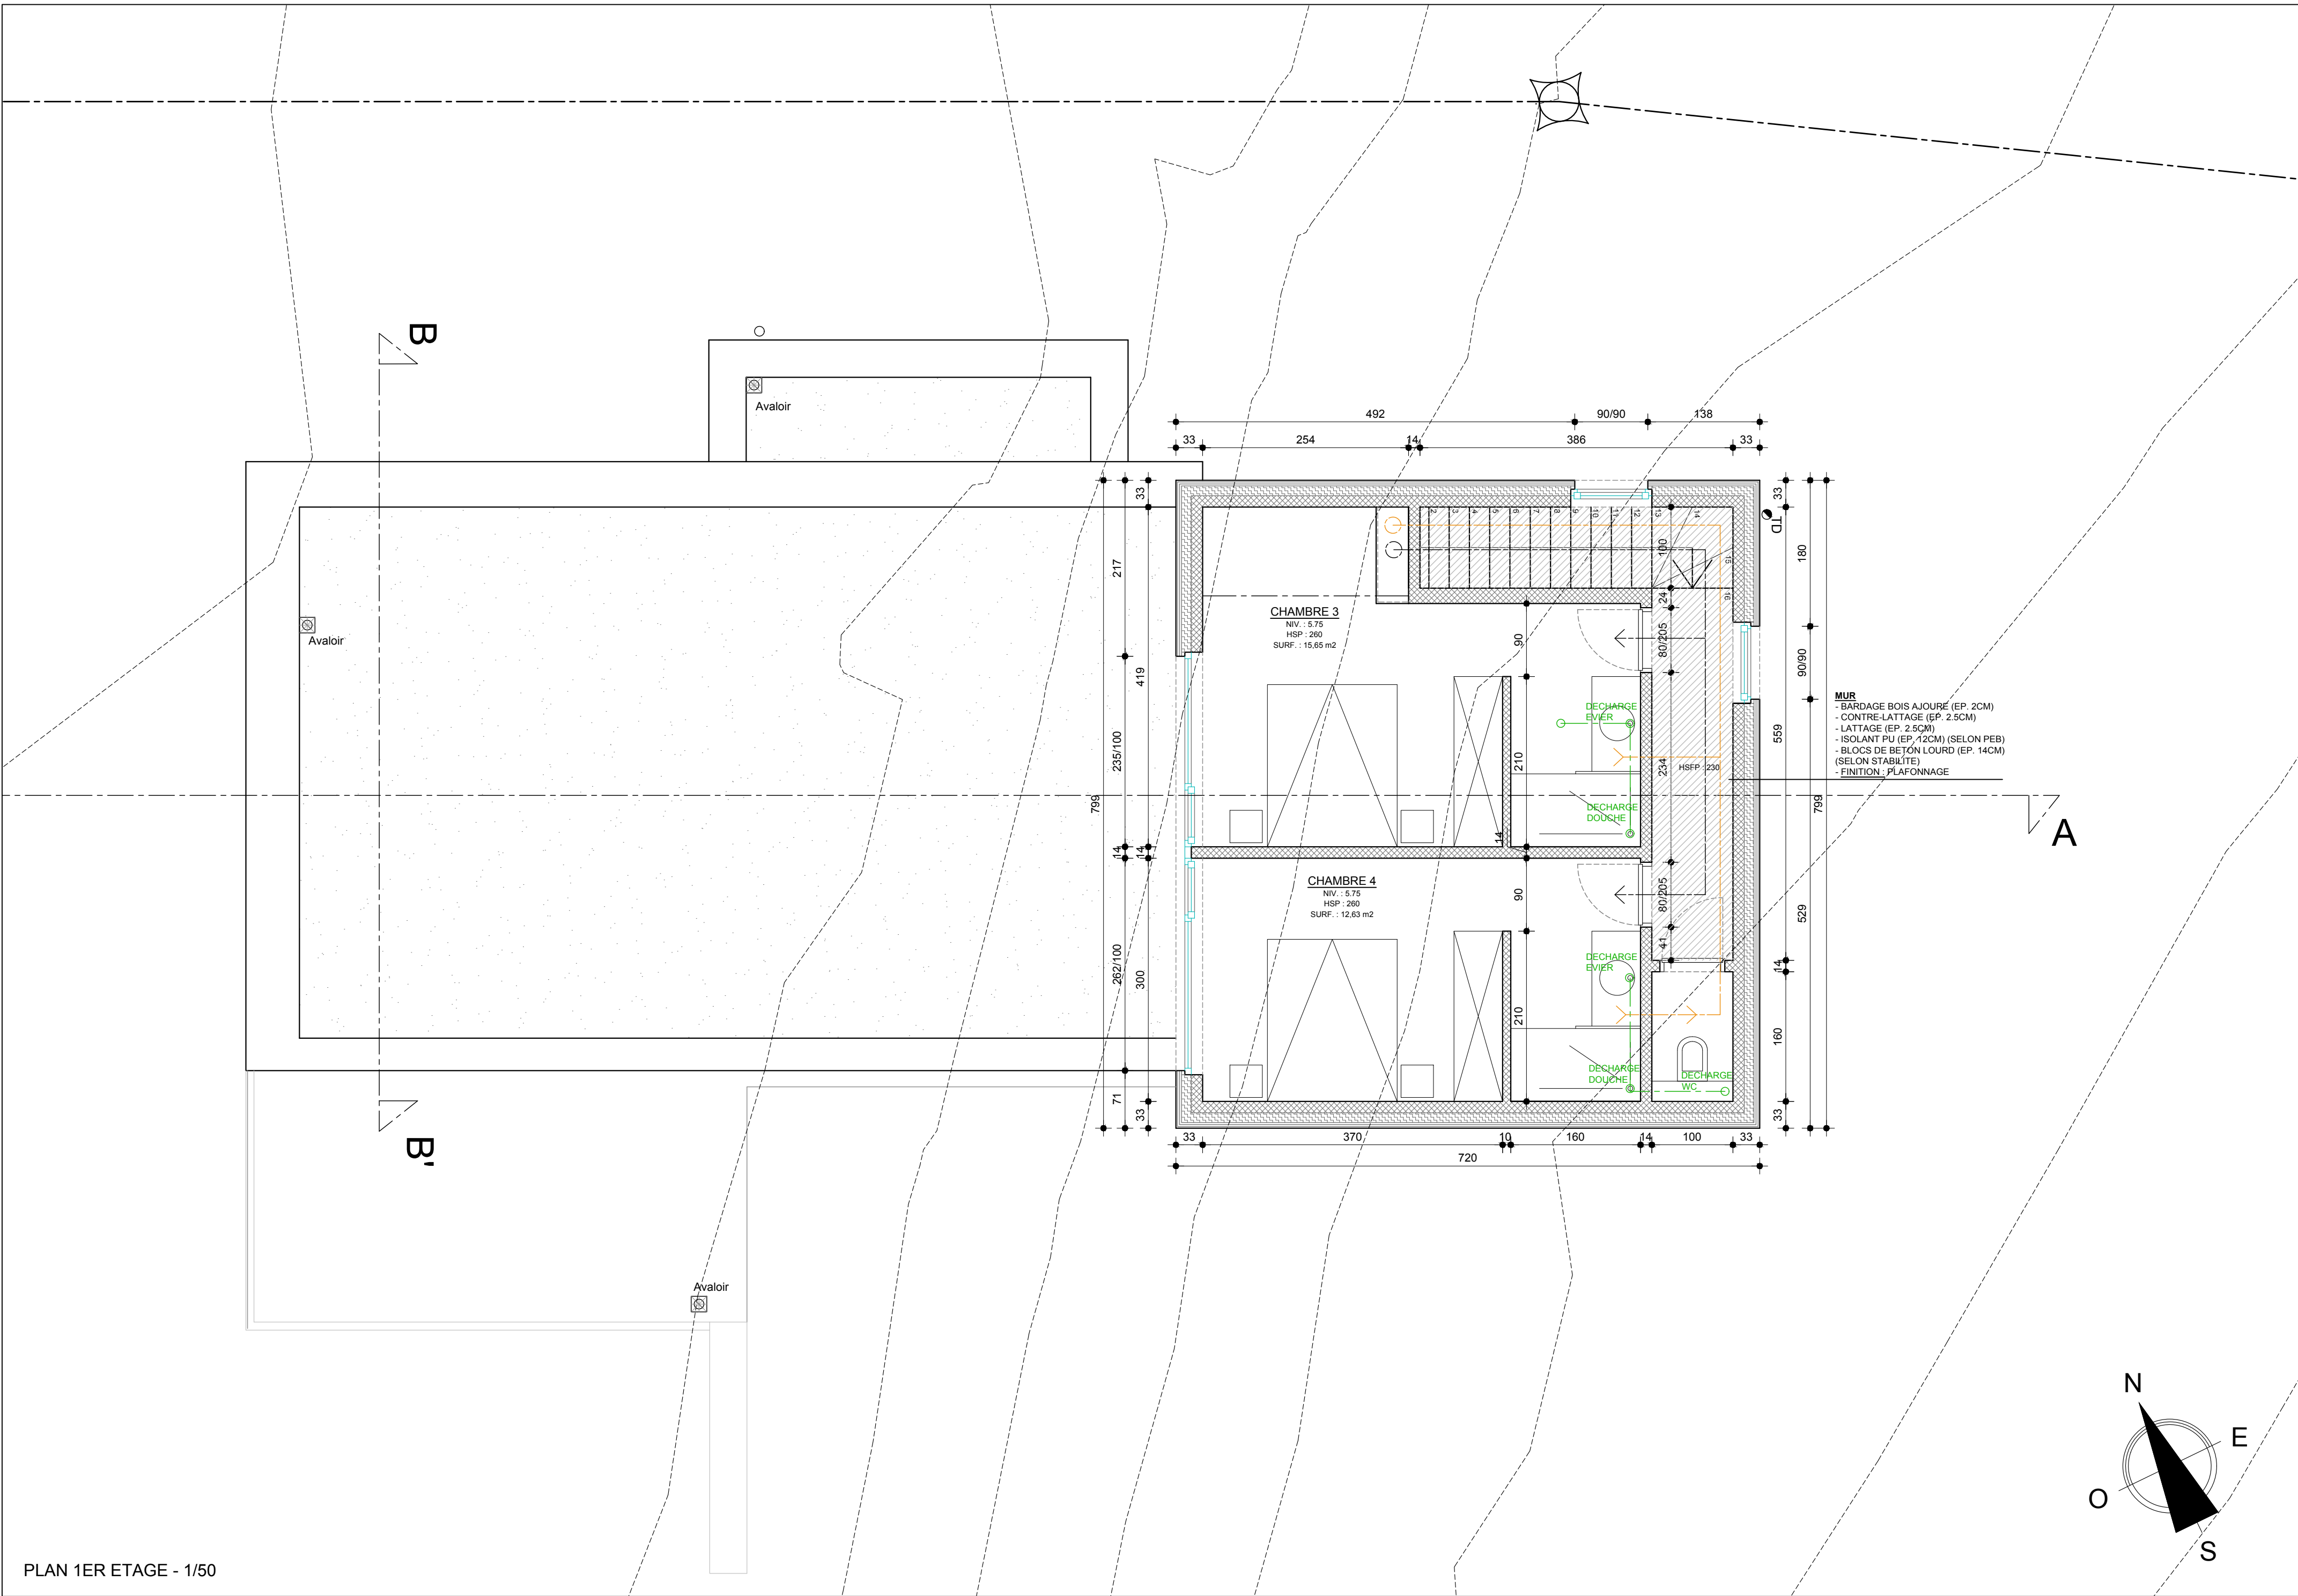

PLAN 1ER ETAGE - 1/50

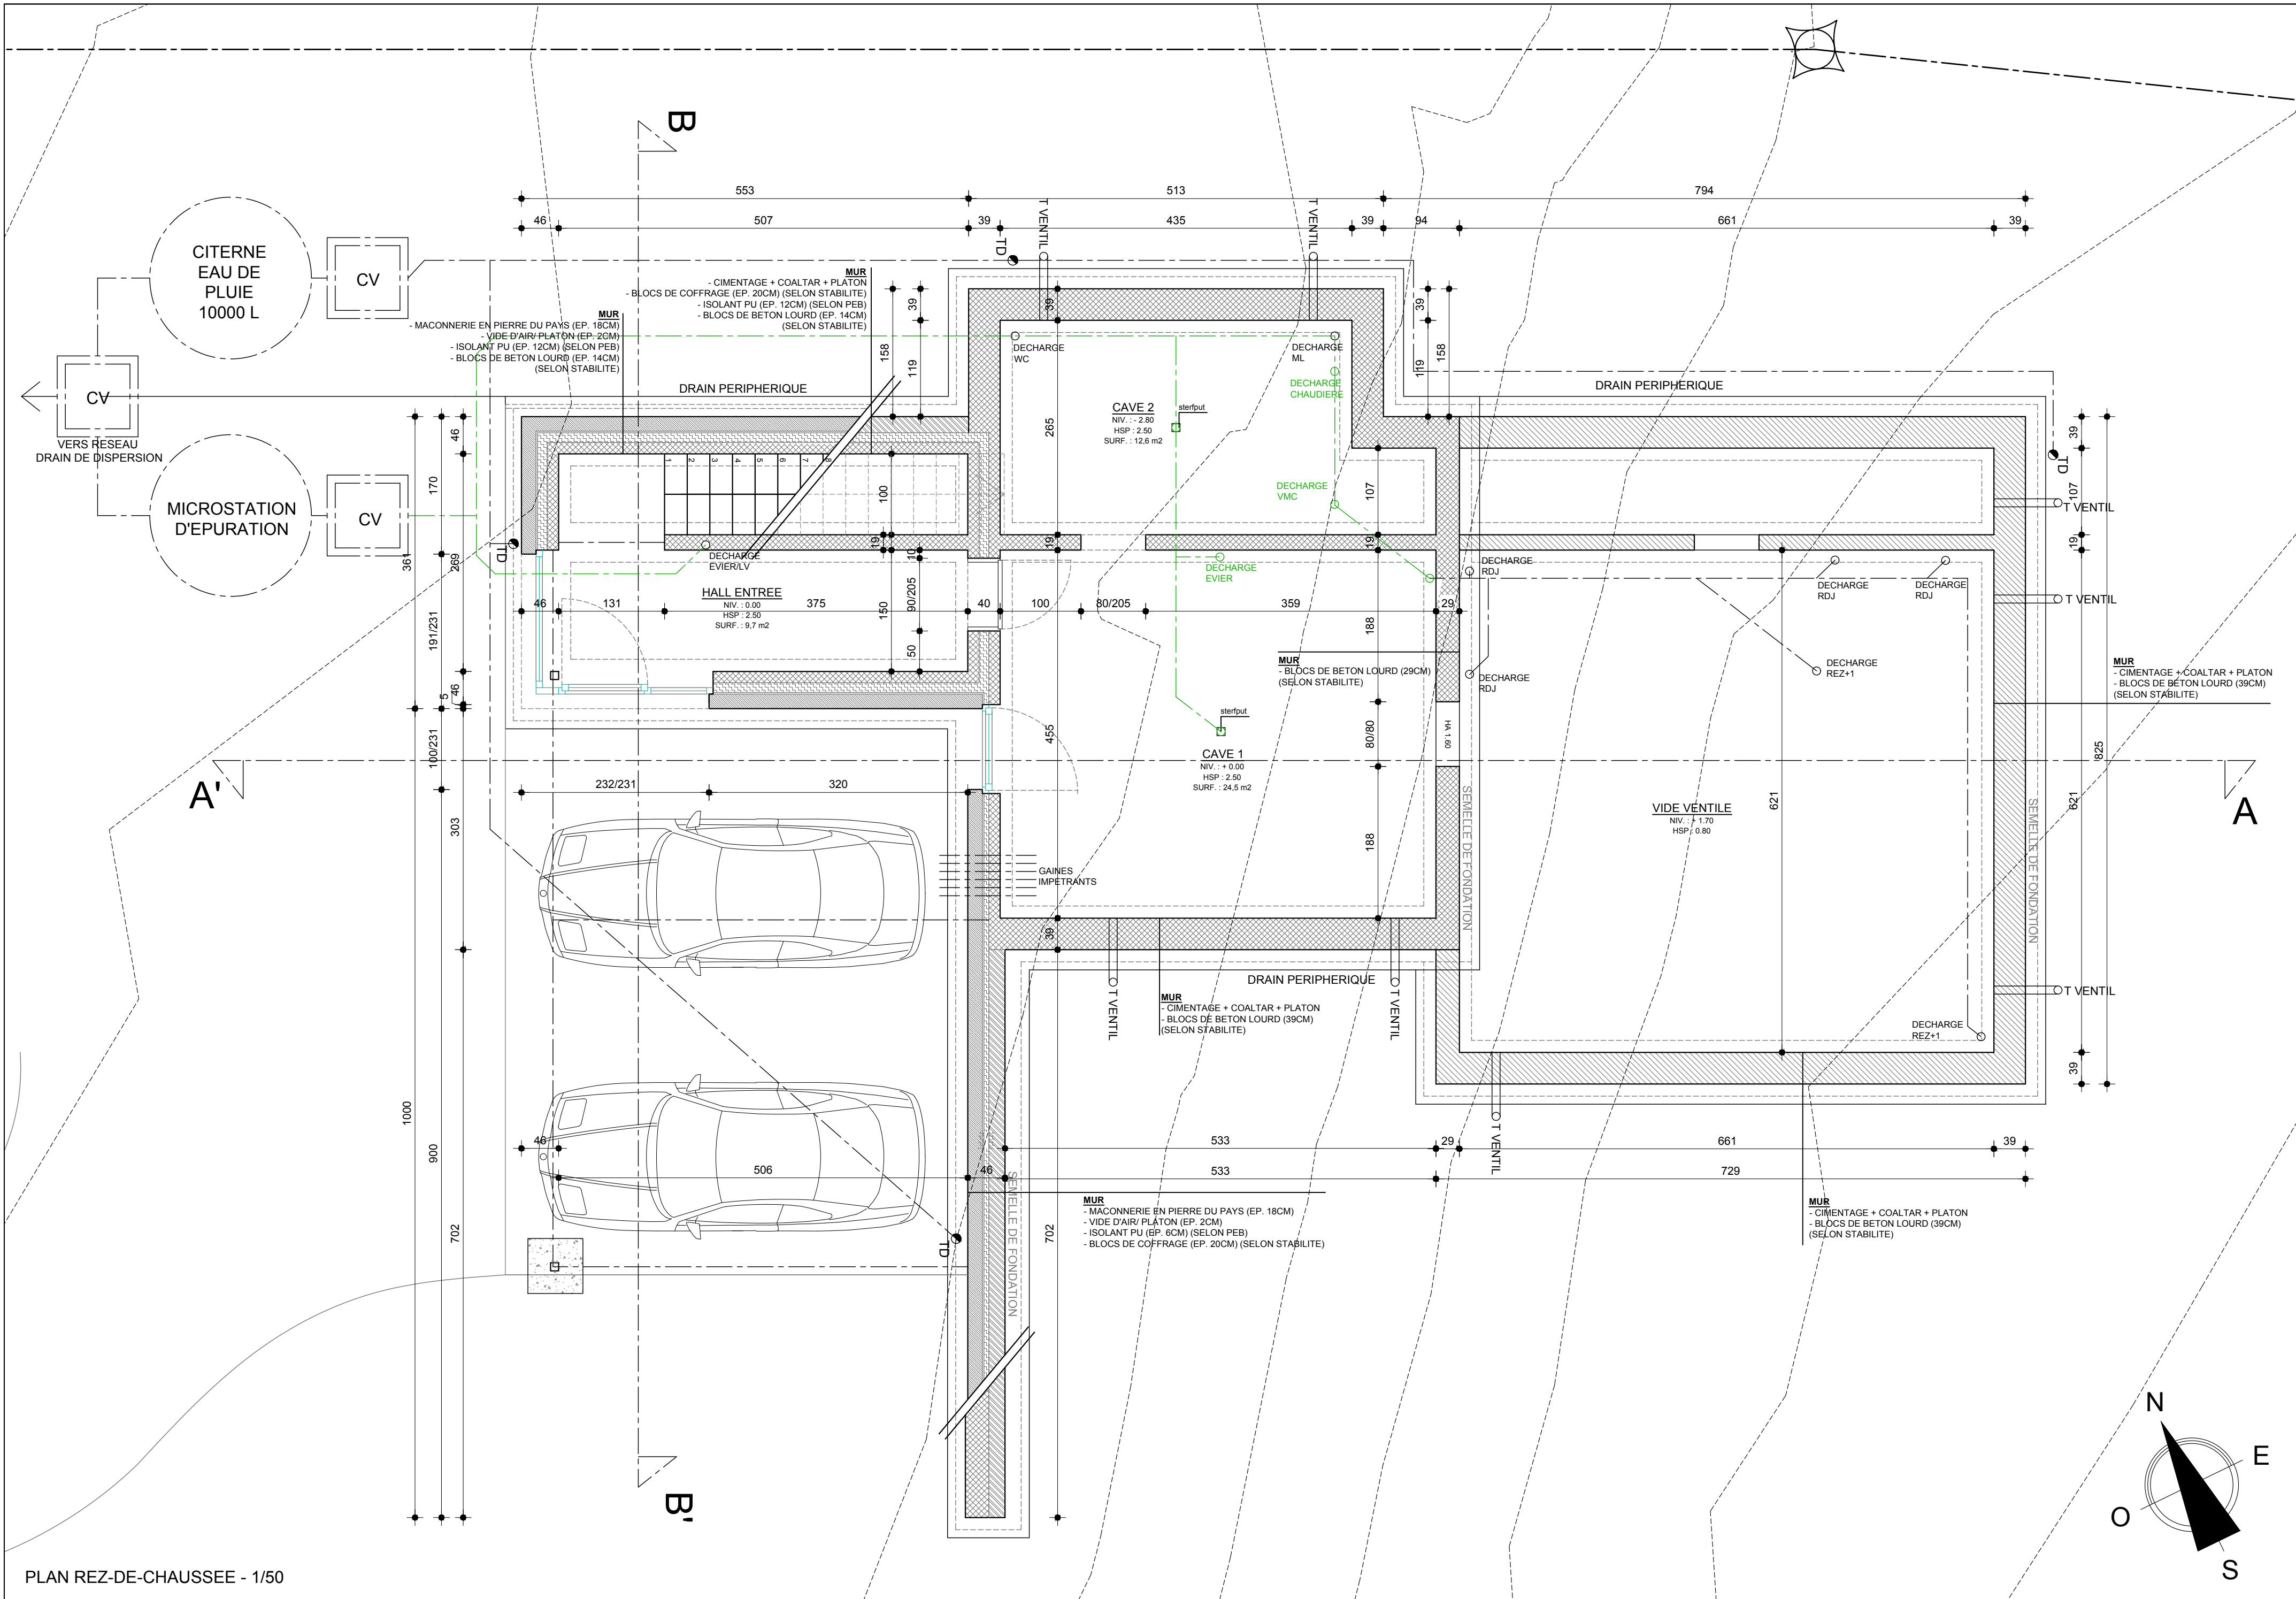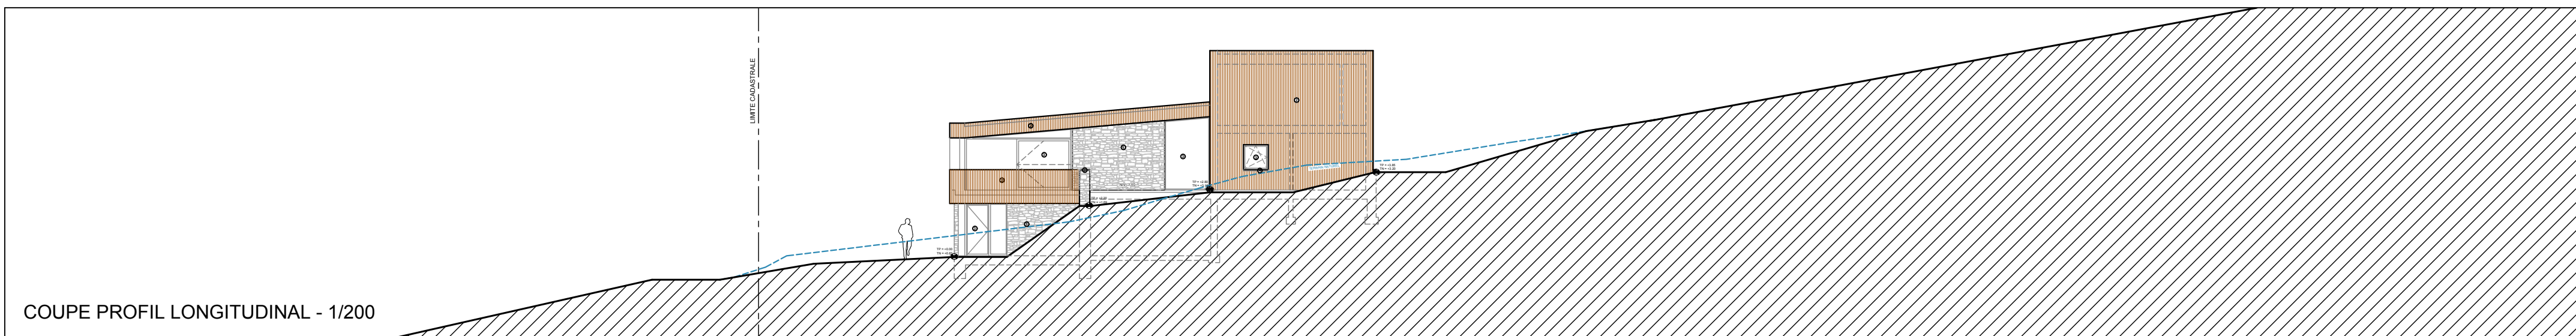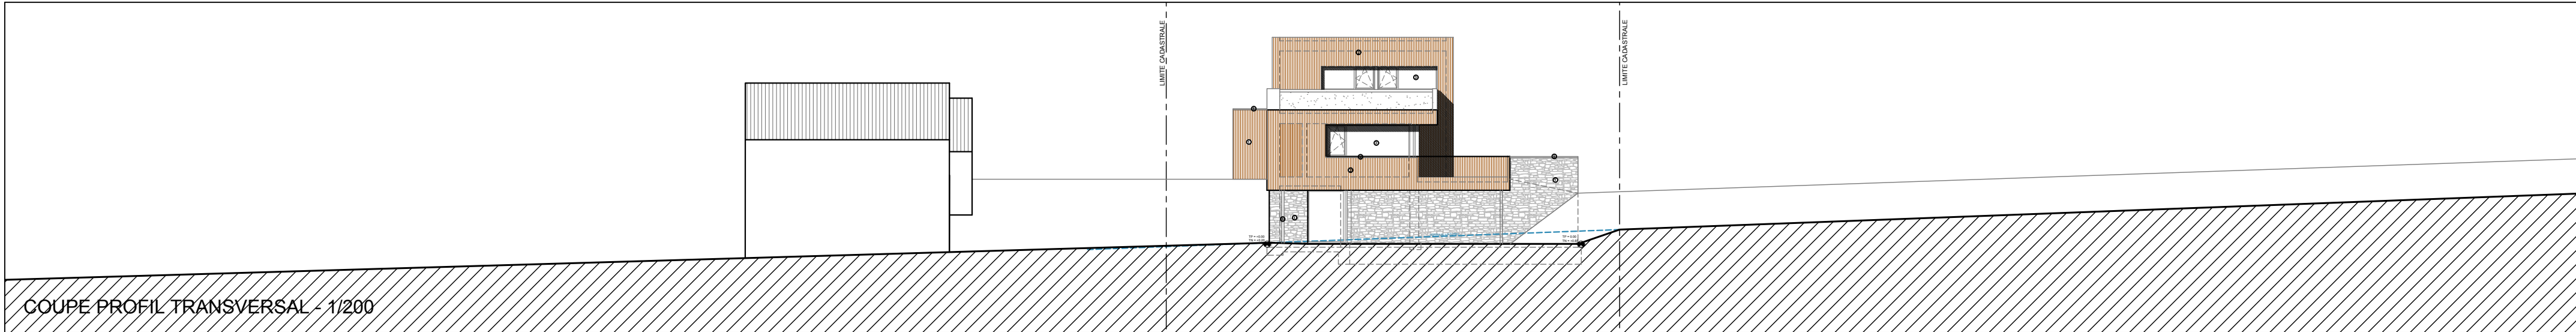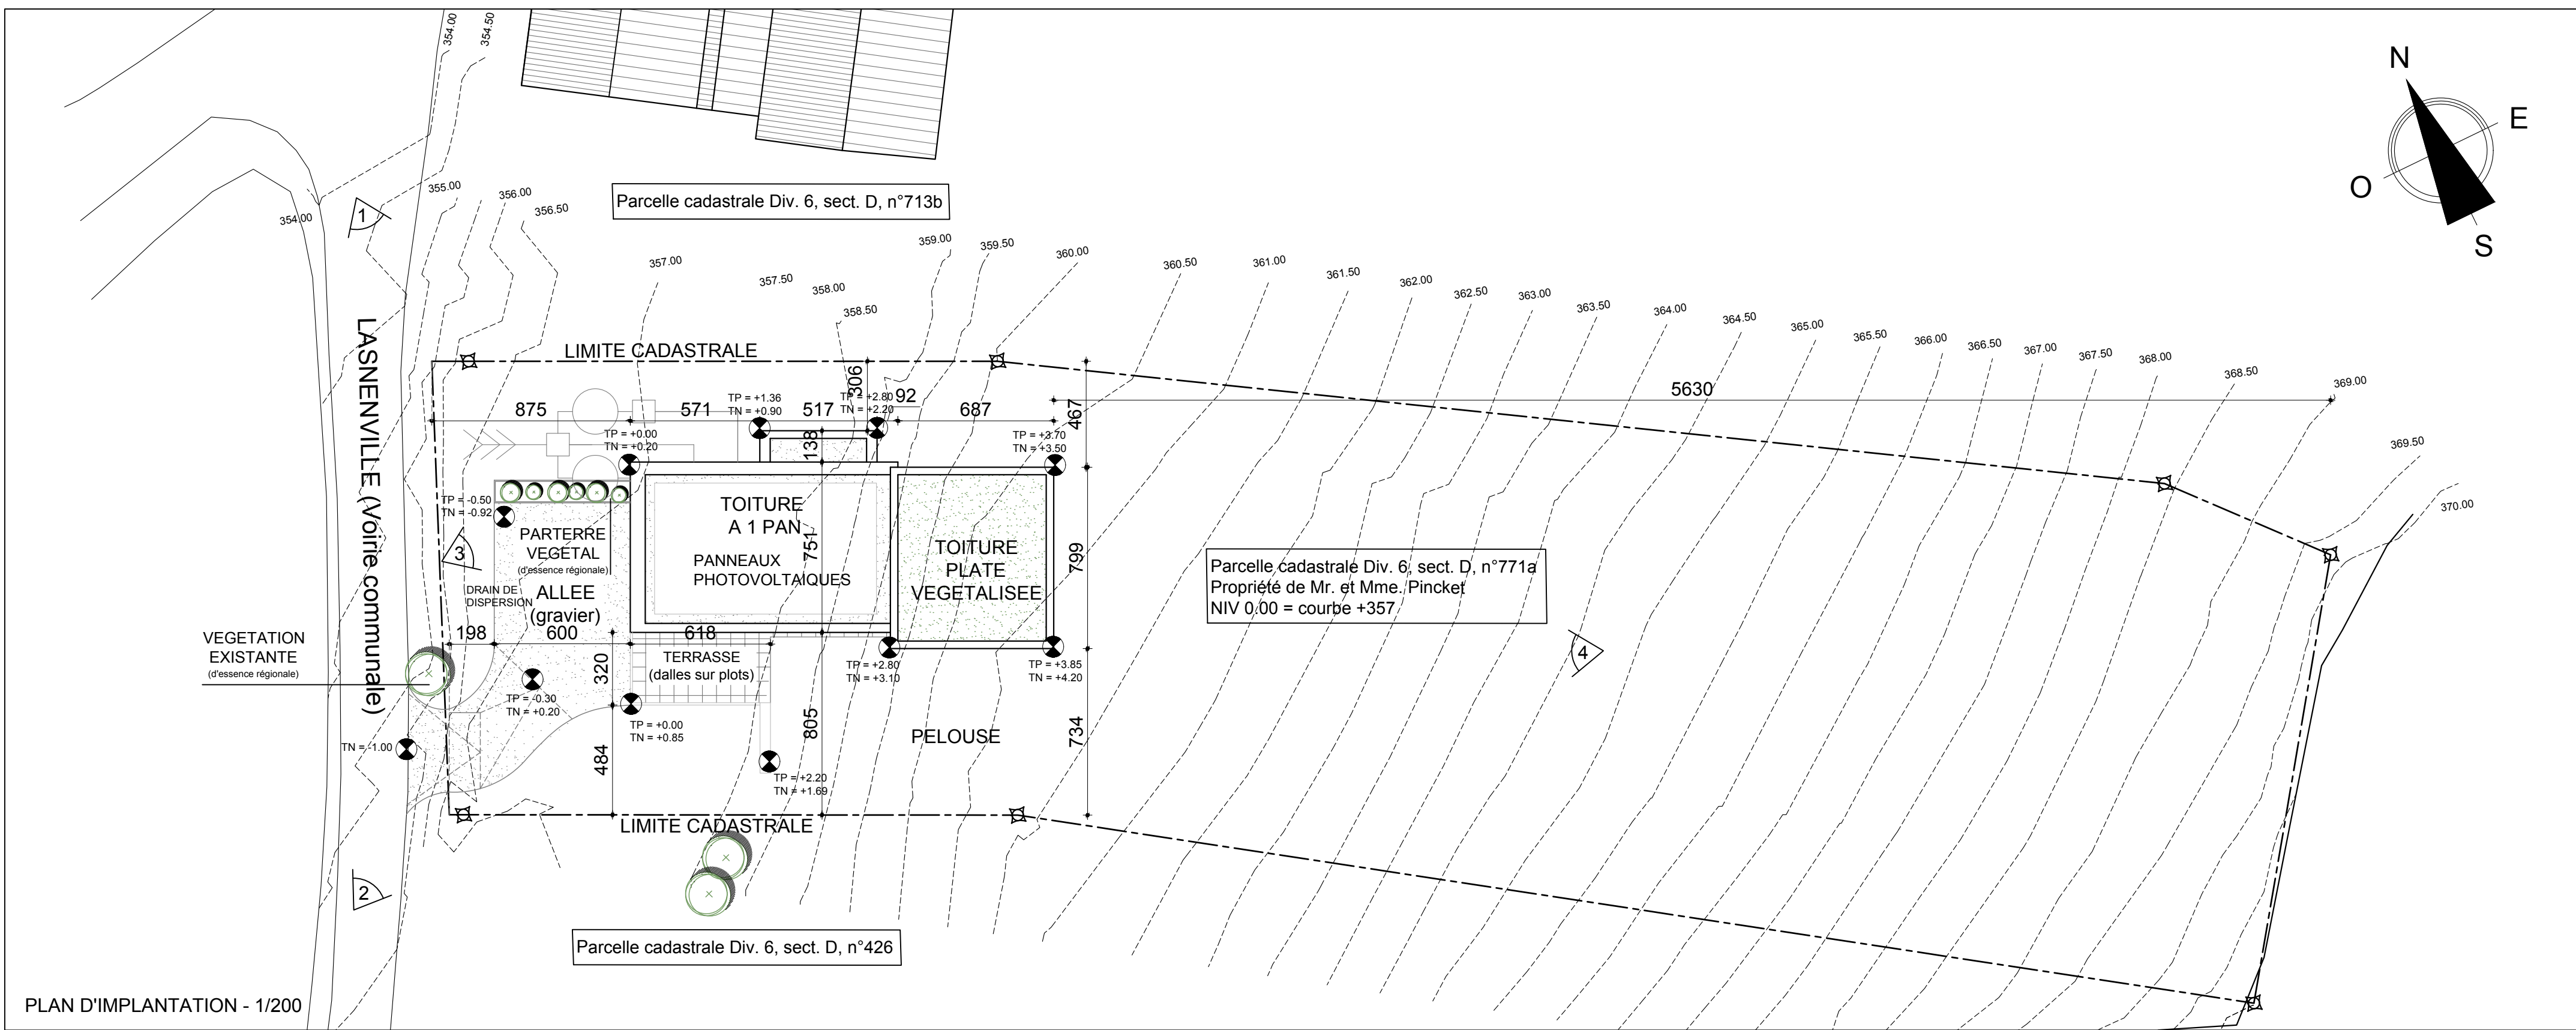

DOSSIER	PIN	2305	CONSTRUCTION D'UNE SECONDE RESIDENCE	IMPLANTATION	■ REZ-DE-CHAUSSÉE	□ ECHELLE	MAÎTRE DE L'OUVRAGE : Mr. & Mme. Pinckel Pinckterbloemlaan, 13 2390 Malle	CHANTIER : Lasnerville 4960 Malmédy CADASTRE : Dvi. 6, section D, n°771a	ARCHITECTURE : sc sprl BBFA architecture Chemin de la Cense, 30 - 4960 Malmédy tél : 080/864730 www.bbfa.be	Ce document reste la propriété de l'architecte et ne peut être utilisé sans autorisation écrite. Les cotes sont à vérifier sur place et la stabilité est à calculer par un bureau d'étude qualifié.
PHASE	PU			SITUATION	□ ETAGE	□				
FEUILLE	1/4			SOUS-SOL	■ COUPES	■ 1/200				
DATE	24/11/2023			CAVES	■ ELEVATION	■				

